

10.4.43
10.4.51

10.4.43
10.4.44

10.4.44
10.4.52


10.4.51
10.4.52

LOTEAMENTO
ESC.....1:1.000

QUADRANTE	QUADRICULA	SETOR	QUADRA
10	3	43	14, 15, 16 e 17
		51	22 e 23

ESTATÍSTICA		97 LOTES
ÁREA DA MATRÍCULA		88.134,72m ²
ÁREA DE PRESERVAÇÃO PERMANENTE		33.750,64m ²
ÁREA DO LOTEAMENTO		54.384,08m ²
ÁREA VERDE	5% (2.719,20m ²)	3.251,87m ²
ARRUAMENTO		22.037,87m ²
RESERVA TÉCNICA	*COMPENSAÇÃO EM BENEFÍCIOS AO MUNICÍPIO.	4.444,05m ²
ÁREA TERRENOS PRIVADOS	(97 LOTES)	29.094,34m ²

P.M.F.I.

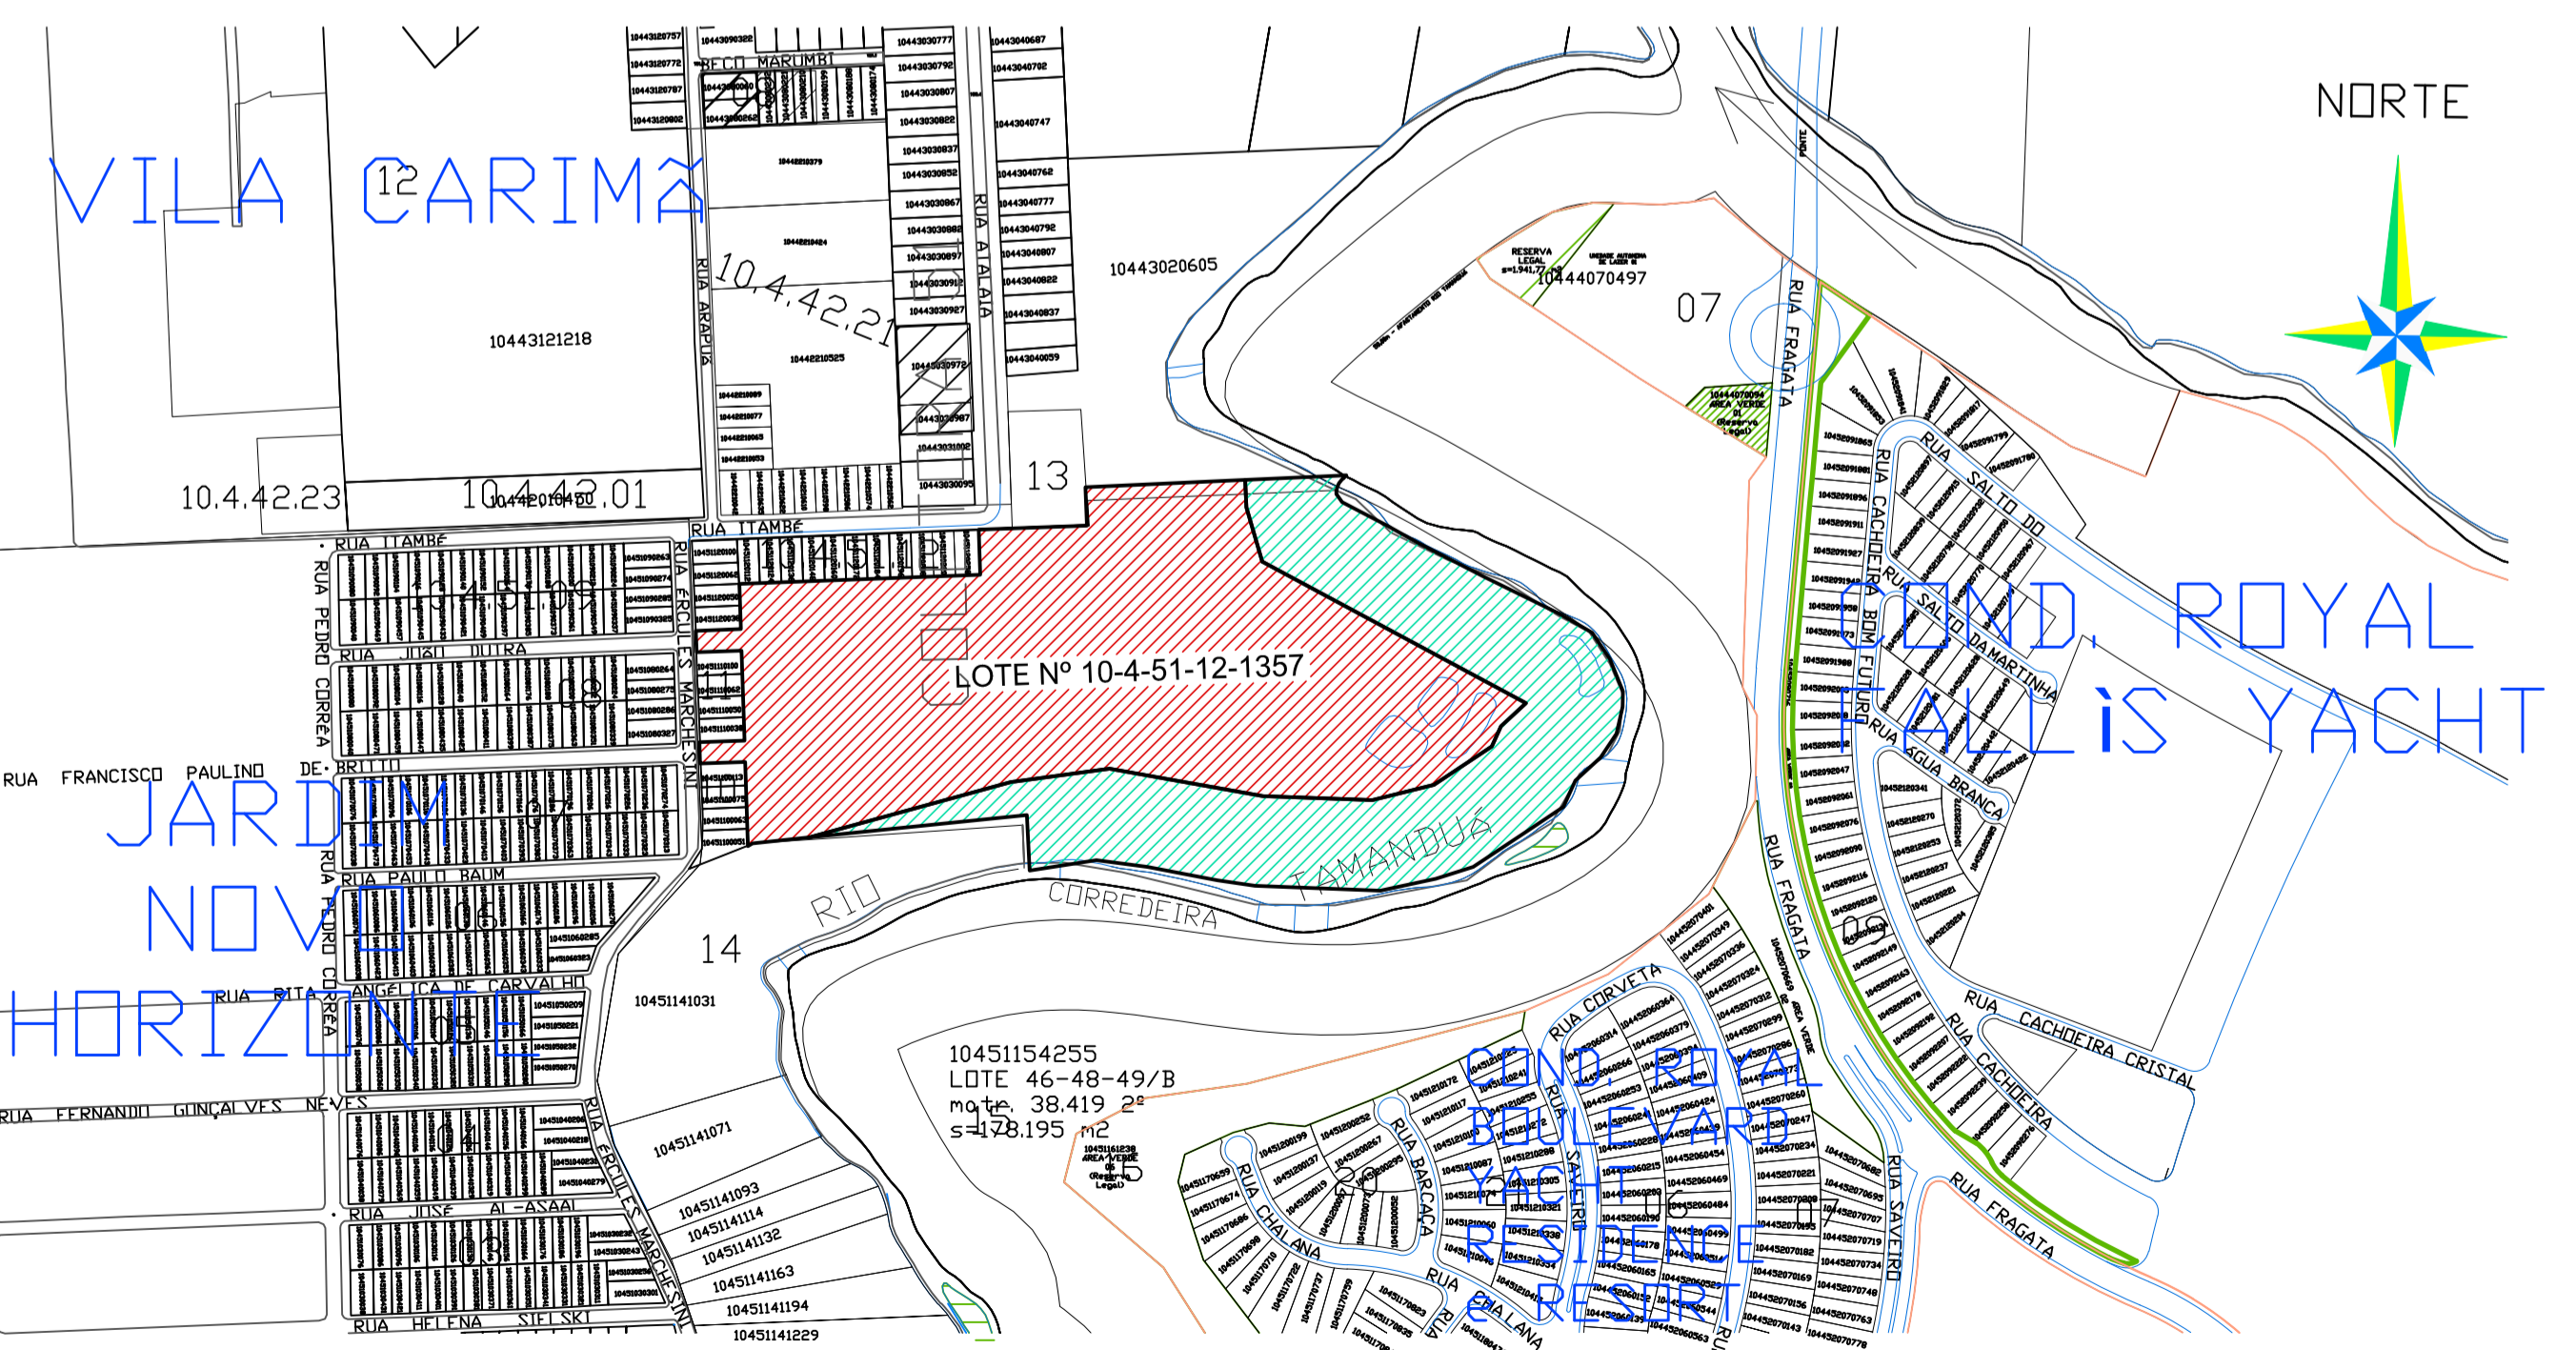

LOCALIZAÇÃO
ESC.....1:4.000

RESUMO DAS QUADRAS	66.096,99m ²
QUADRA 14 (10.4.43)	3.026,52m ²
QUADRA 15 (10.4.43)	6.014,52m ²
QUADRA 16 (10.4.43)	6.671,03m ²
QUADRA 17 (10.4.43)	6.714,11m ²
QUADRA 22 (10.4.51)	37.002,65m ²
QUADRA 23 (10.4.51)	6.668,16m ²

ARRUAMENTO	22.037,87m ²
RUA FRANCISCO PAULINO DE BRITO	300,00m ²
RUA JOÃO DUTRA	2.548,56m ²
RUA ATALAIA	6.976,06m ²
RUA ITAMBÉ	1.589,54m ²
RUA LUIZ ROBERTO VIVIAN	2.120,92m ²
RUA DORLI NARDI	1.719,83m ²
RUA JOSE DELANO HABITZROITER	6.782,96m ²

TÍTULO: LOTEAMENTO JARDIM ROUXINOL (PARCELAMENTO)			
PROV.:	PARTE SUL DO PATRIMÔNIO MUNICIPAL	LOTE:	1357 (10.4.51.12)
MUNICÍPIO:	FOZ DO IGUAÇU	ESTADO:	PARANÁ
BENEFICIÁRIO:	VER PLANTA	DATA:	14/06/2023
PROPRIETÁRIO:	RESP. TÉCNICO	PRONCHA:	01/03
ADMINISTRADORA DE IMÓVEIS URUÇUI LTDA CNPJ/MF 08.471.320/0001-31		MARIA EDUARDA RORATO VIEIRA DE SOUZA CREA/PR 132.379/D	